


ПРОДАЖА

Имущественный комплекс, состоящий из земельного участка и нежилого здания по адресу:
Воронежская область, Семилукский район, пос. Стрелица, ул. Восточная, 3 а.

Цена комплекса – 2 034 593 руб. с учетом НДС


Локация и месторасположение

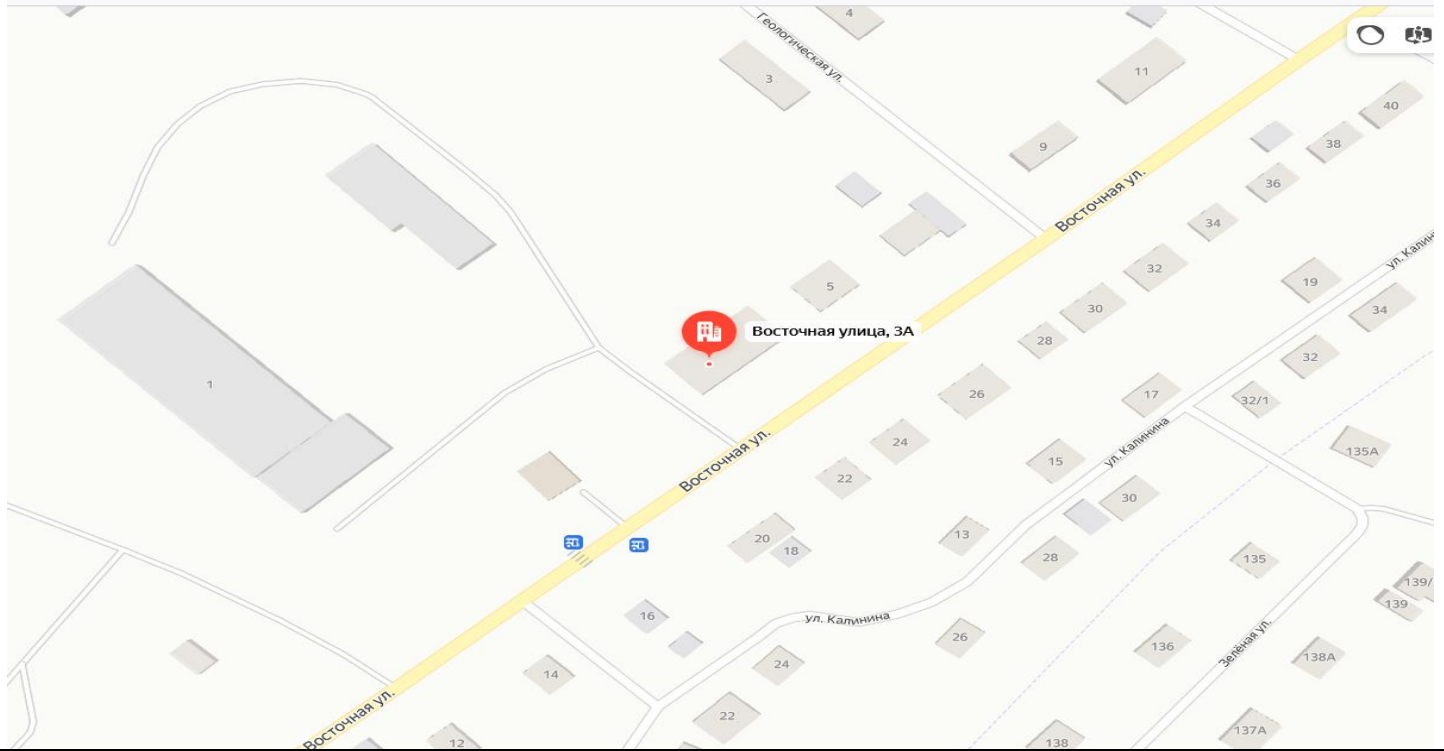


Характеристика здания

Условный номер	36:28:0300004:58	Стены	Кирпичные
Год постройки	1964	Перегородки	Кирпичные
Этажность	1 этаж	Санитарные и электротехнические устройства	Да
Площадь общая	107,5		
Неотделимые улучшения	нет		
Прилегающая территория	благоустроена		

Планировка здания

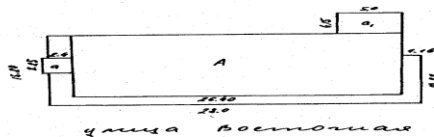

	Филиал ГУП ВО "Воронежоблтехинвентаризация" БТИ Семилукского района Воронежской области		Инв. № 16995
	План земельного участка Адрес (местоположение) Семилукский район поселок Стрелица, ул. Восточная, 0. 3а		М 1:500
Дата: 28.07.05	Исполнитель	Фамилия, имя, отчество	Подпись
	Проверил	Себых И. В.	<i>[Signature]</i>
28.07.05	Директор	Хромых Н. Н.	<i>[Signature]</i>

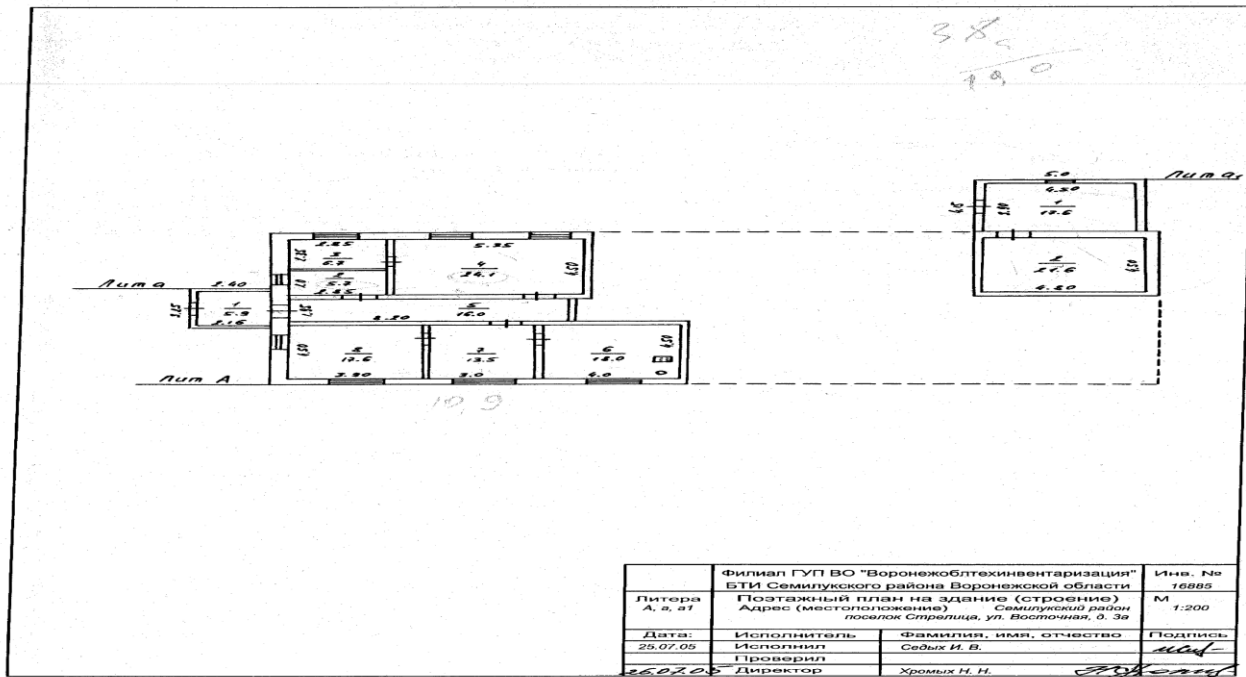

Фотографии здания



Способ реализации – торги в форме аукциона, открытые по составу участников с поэтапным повышением первоначальной цены, проводимые в электронной форме на электронной торговой площадке ООО «ЭТП ГПБ».

	Собственник	Организатор торгов	Начальная (минимальная) цена	2 034 593 руб. с НДС
Наименование организации	ООО «Газпром газораспределение Воронеж»	ООО «ЭТП ГПБ»	Шаг аукциона	3%
Контактное лицо	Гармаш Юлия Владимировна	Гладыревская Екатерина Владимировна	Прием заявок (с)	«30» мая 2024 г. с 09:00 (МСК)
Телефон	+7 (473)239-51-13	+7 (495) 2760051 (доб.423)	Прием заявок (по)	«29» июня 2024 г. до 18:00 (МСК)
Адрес электронной почты	pyshnograeva@gazpromvrn.ru	e.gladyrevskaya@etpgpb.ru	Дата определения участников	«01» июля 2024 г. до 18:00 (МСК)
Адрес сайта в сети интернет	https://gazpromvrn.ru/	https://etpgpb.ru/	Дата проведения аукциона	«02» июля 2024 в 11.00